


229/11 1229/12 1234/2

1230/4 1230/5 1230/6

Bahnlinie Erlau - Obernzell

Planstraße Kirchweg

Kirchweg

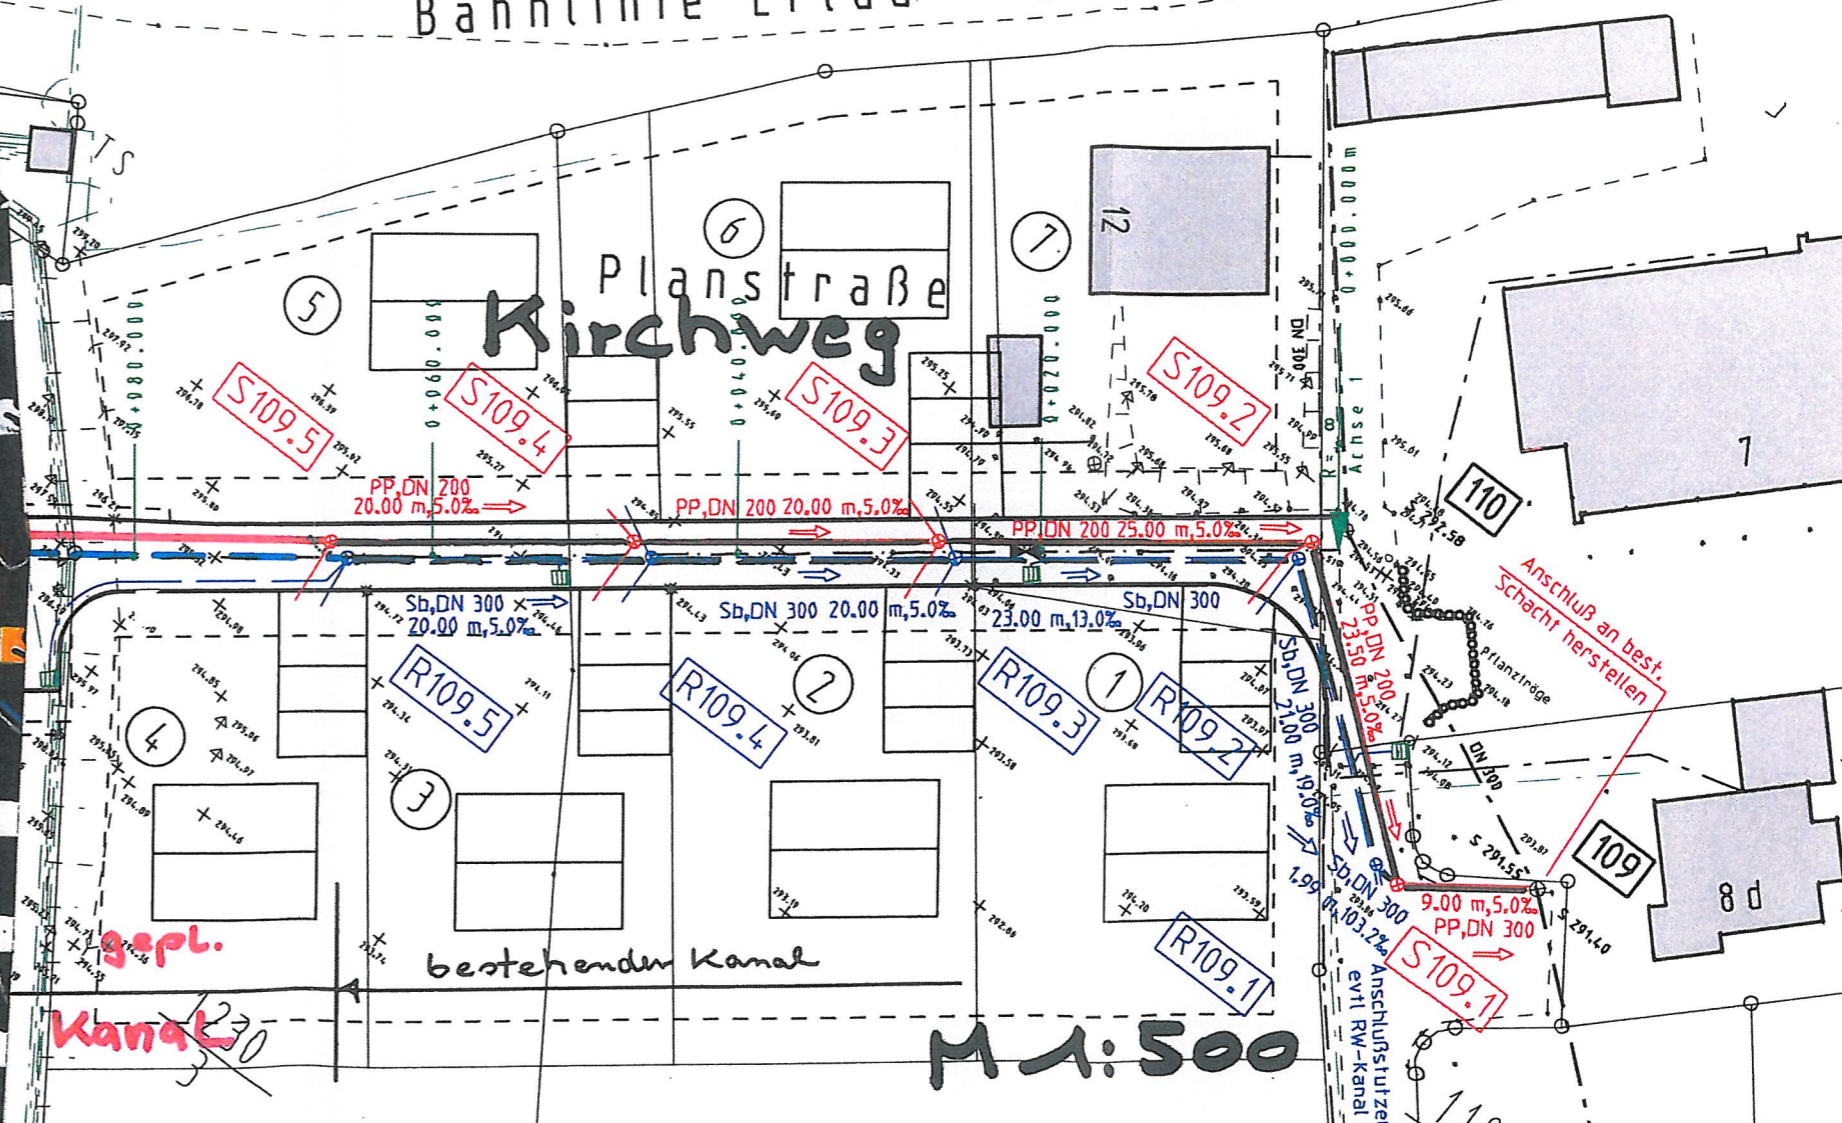

M 1:500

Erweiterung Zieringer Feld im Erlau Markt 1196/2 Obernzell

Abwasserkonzept vom 19.02.2013

199 in Erlau

RR RRI ROLAND RICHTER
 INGENIEUR GMBH
 Ingenieurgesellschaft für
 Infrastruktur und Umwelt
 PRINZ-EUGEN-STR. 21 + 21a
 D-94034 PASSAU